
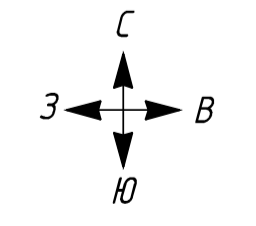


- Условные обозначения**
- колодец
 - водозаборная колонка
 - водопроводная сеть
 - ⊗ скважина
 - проектируемая водопроводная сеть

Изм.	Лист	№ докум.	Подп.	Дата	Схема водоснабжения и водоотведения в с. Жуково	Лит.	Масса	Масштаб
Разраб.	Беккер А.В.			28.04.14		Лист	Листов	1
Пров.								
Т.контр.								
И.контр.								
Утв.								

Инв. № подл. Подп. и дата. Взам. инв. № Инв. № дроб. Подп. и дата. Справ. №. Перв. примен.

Изм. № подл. Подп. и дата. Взам. инв. № Инв. № дораб. Подп. и дата. Справ. №. Перв. примен.

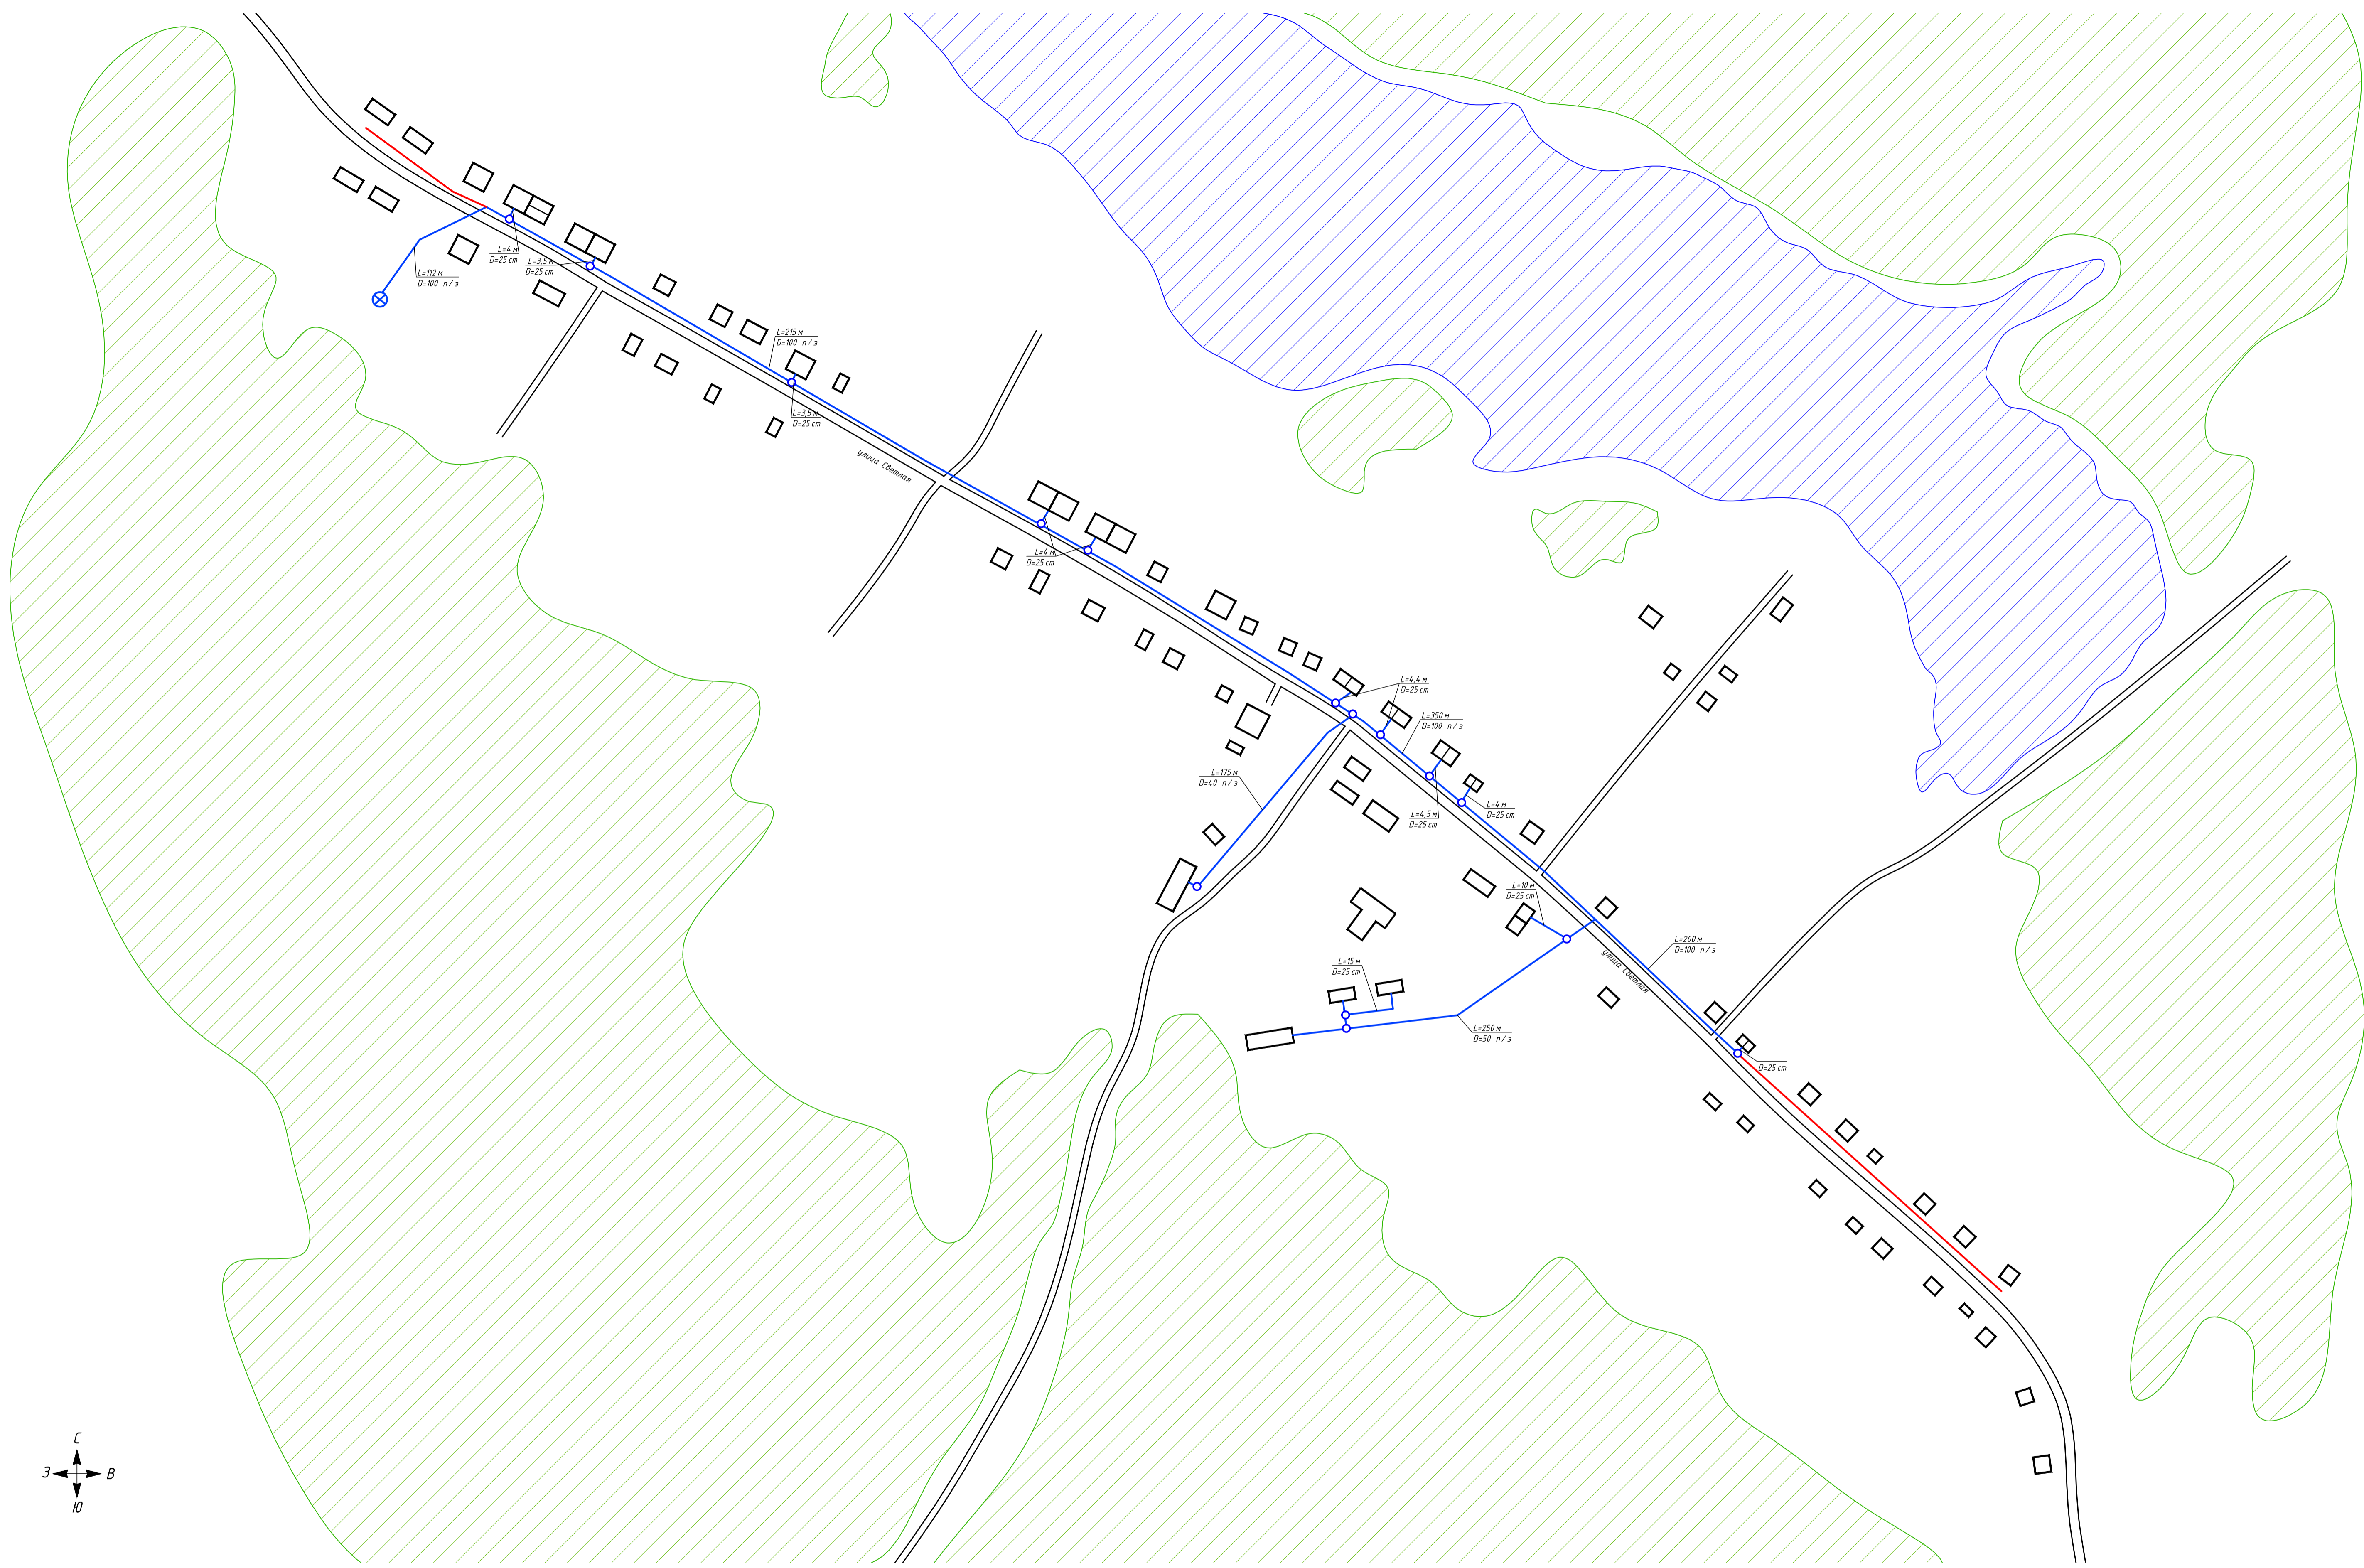

- Условные обозначения**
- водопроводный колодец
 - проектируемая водопроводная сеть
 - водопроводная сеть
 - ⊗ скважина

Изм.	Лист	№ докум.	Подп.	Дата	Схема водоснабжения и водоотведения в д. Новослаббуль	Лит.	Масса	Масштаб
Разраб.	Беккер А.В.			28.04.14		Лист	Листов	1
Пров.								
Т.контр.								
Н.контр.								
Утв.								